


# ДЕТАЉ ВЕЗИВАЊА КОНТРА ШИНЕ - P=1:1

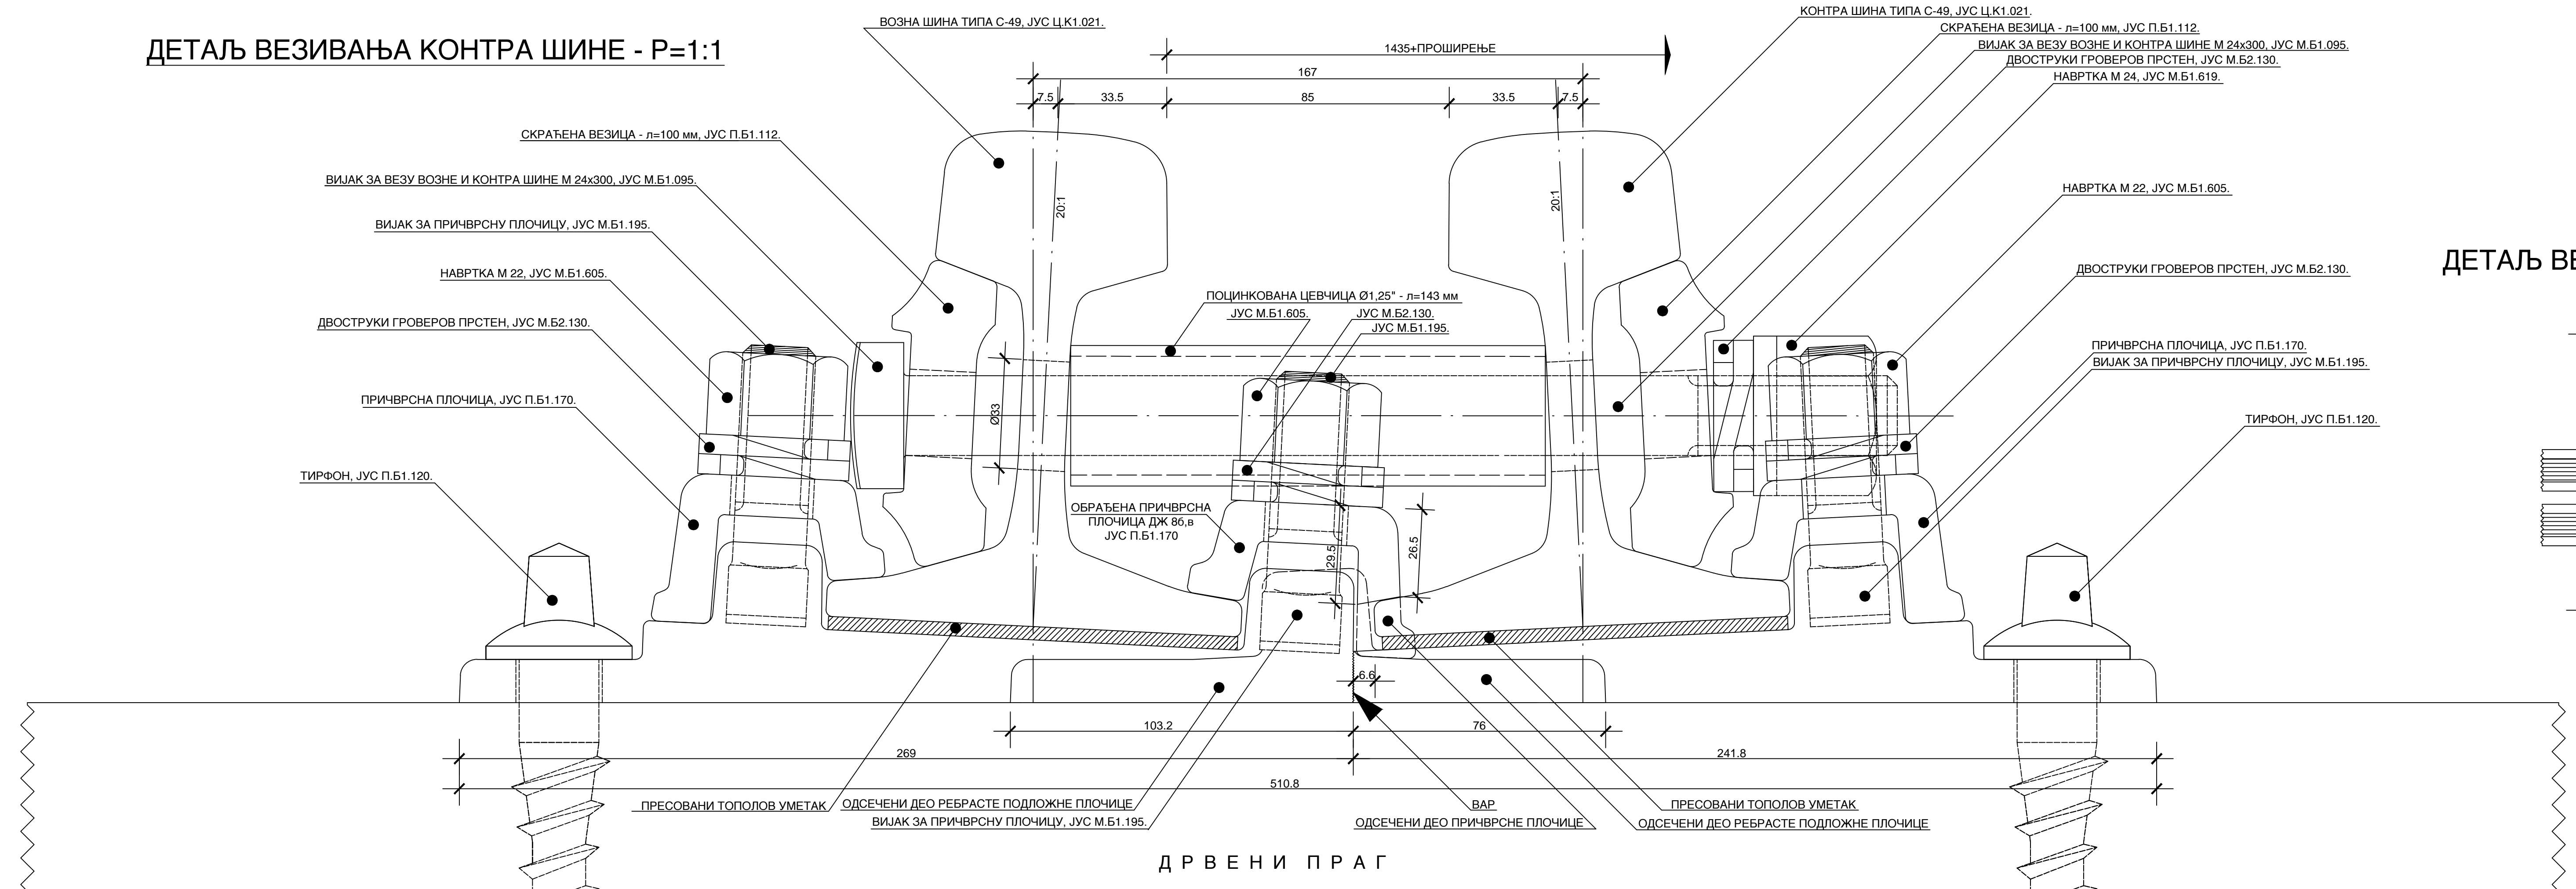

# ДЕТАЉ ВЕЗЕ ВОЗНЕ И КОНТРА ШИНЕ P=1:10

